
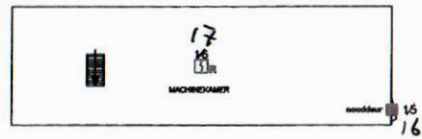


U BEVINDT ZICH HIER

Begane grond

LEGENDA


 


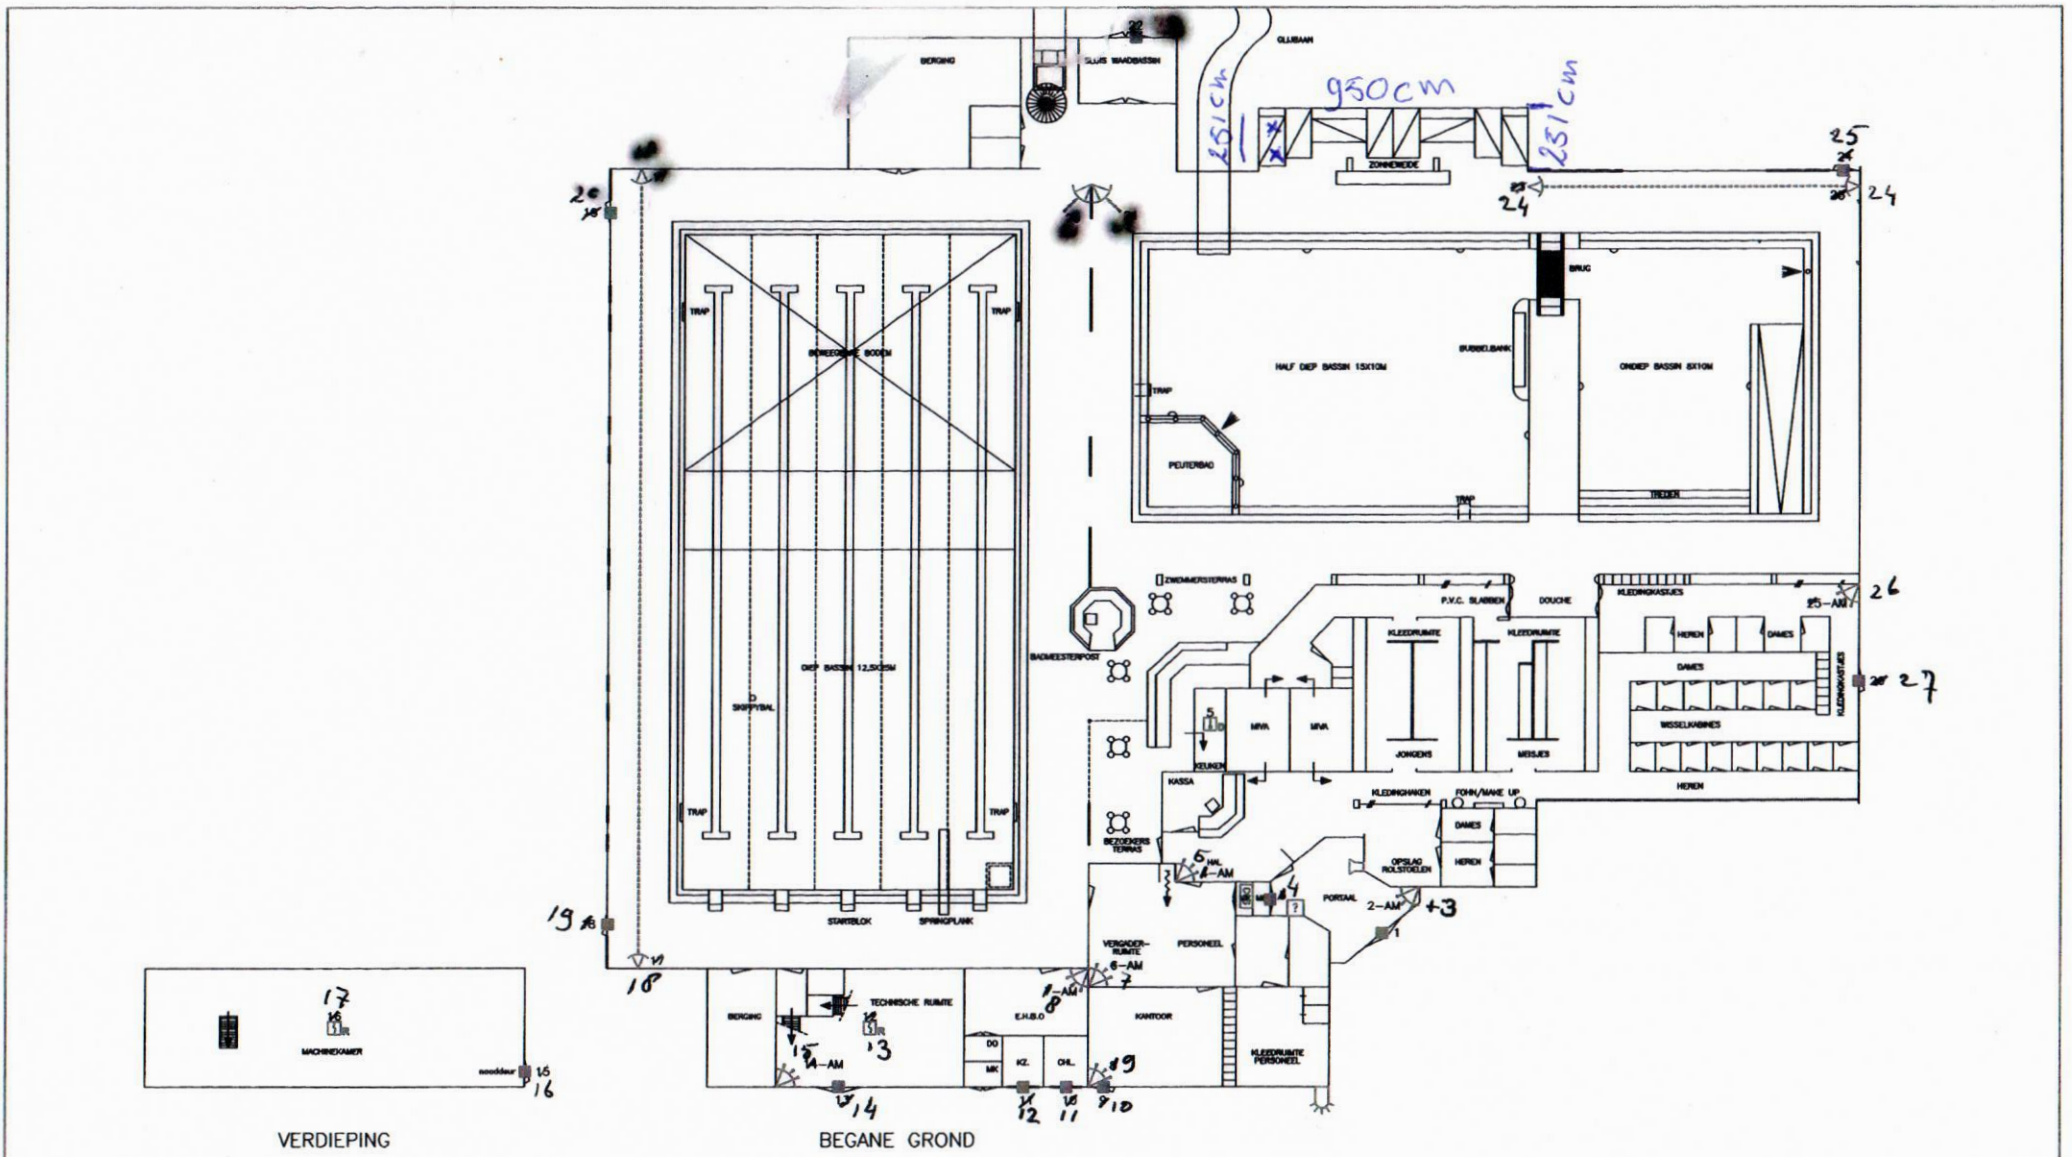




	Verzamelplaats
	Vluchtroute
	Blusdeken
	Externe Defibrillator
	E.H.B.O post
	Noodschakelaar CV
	Brandlanghaspel
	Handbrandmelder
	Blusapparaat
	Brandmeldcentrale
	Brandscheiding
	Brandweeringang
	Vluchtweg naar beneden
	Vluchtweg naar links
	Lift
	Schakelkast Elektro
	Afsluiter Gas
	Afsluiter Water



VERDIEPING

BEGANE GROND

RENVOOI:

-  centrale controle stuur eenheid
-  magneetcontact
-  bediendeel/codeslot
-  actief infrarood
-  passief infrarood longbeam
-  dualmelder (pir/radar)
-  optische signaalgever
-  optische rookmelder
-  thermo differentiaal melder

OPDRACHTGEVER: Gemeente Heerde Postbus 175 8180 AD Heerde		PROJECT: Zwembad "Bergkulturbad" Revelingeweg 2 8191 KR Wapenveld	
STATUS: UITVOERING		ONDERWERP: ALARMINSTALLATIE	
GETEKEND: BH		SCHAAL: 1:200	
DATE: 26-02-2008		FORMAAT: A3	
FILE: G:\file tek\G\Gem.He		PROJECTNR: 210732	

